
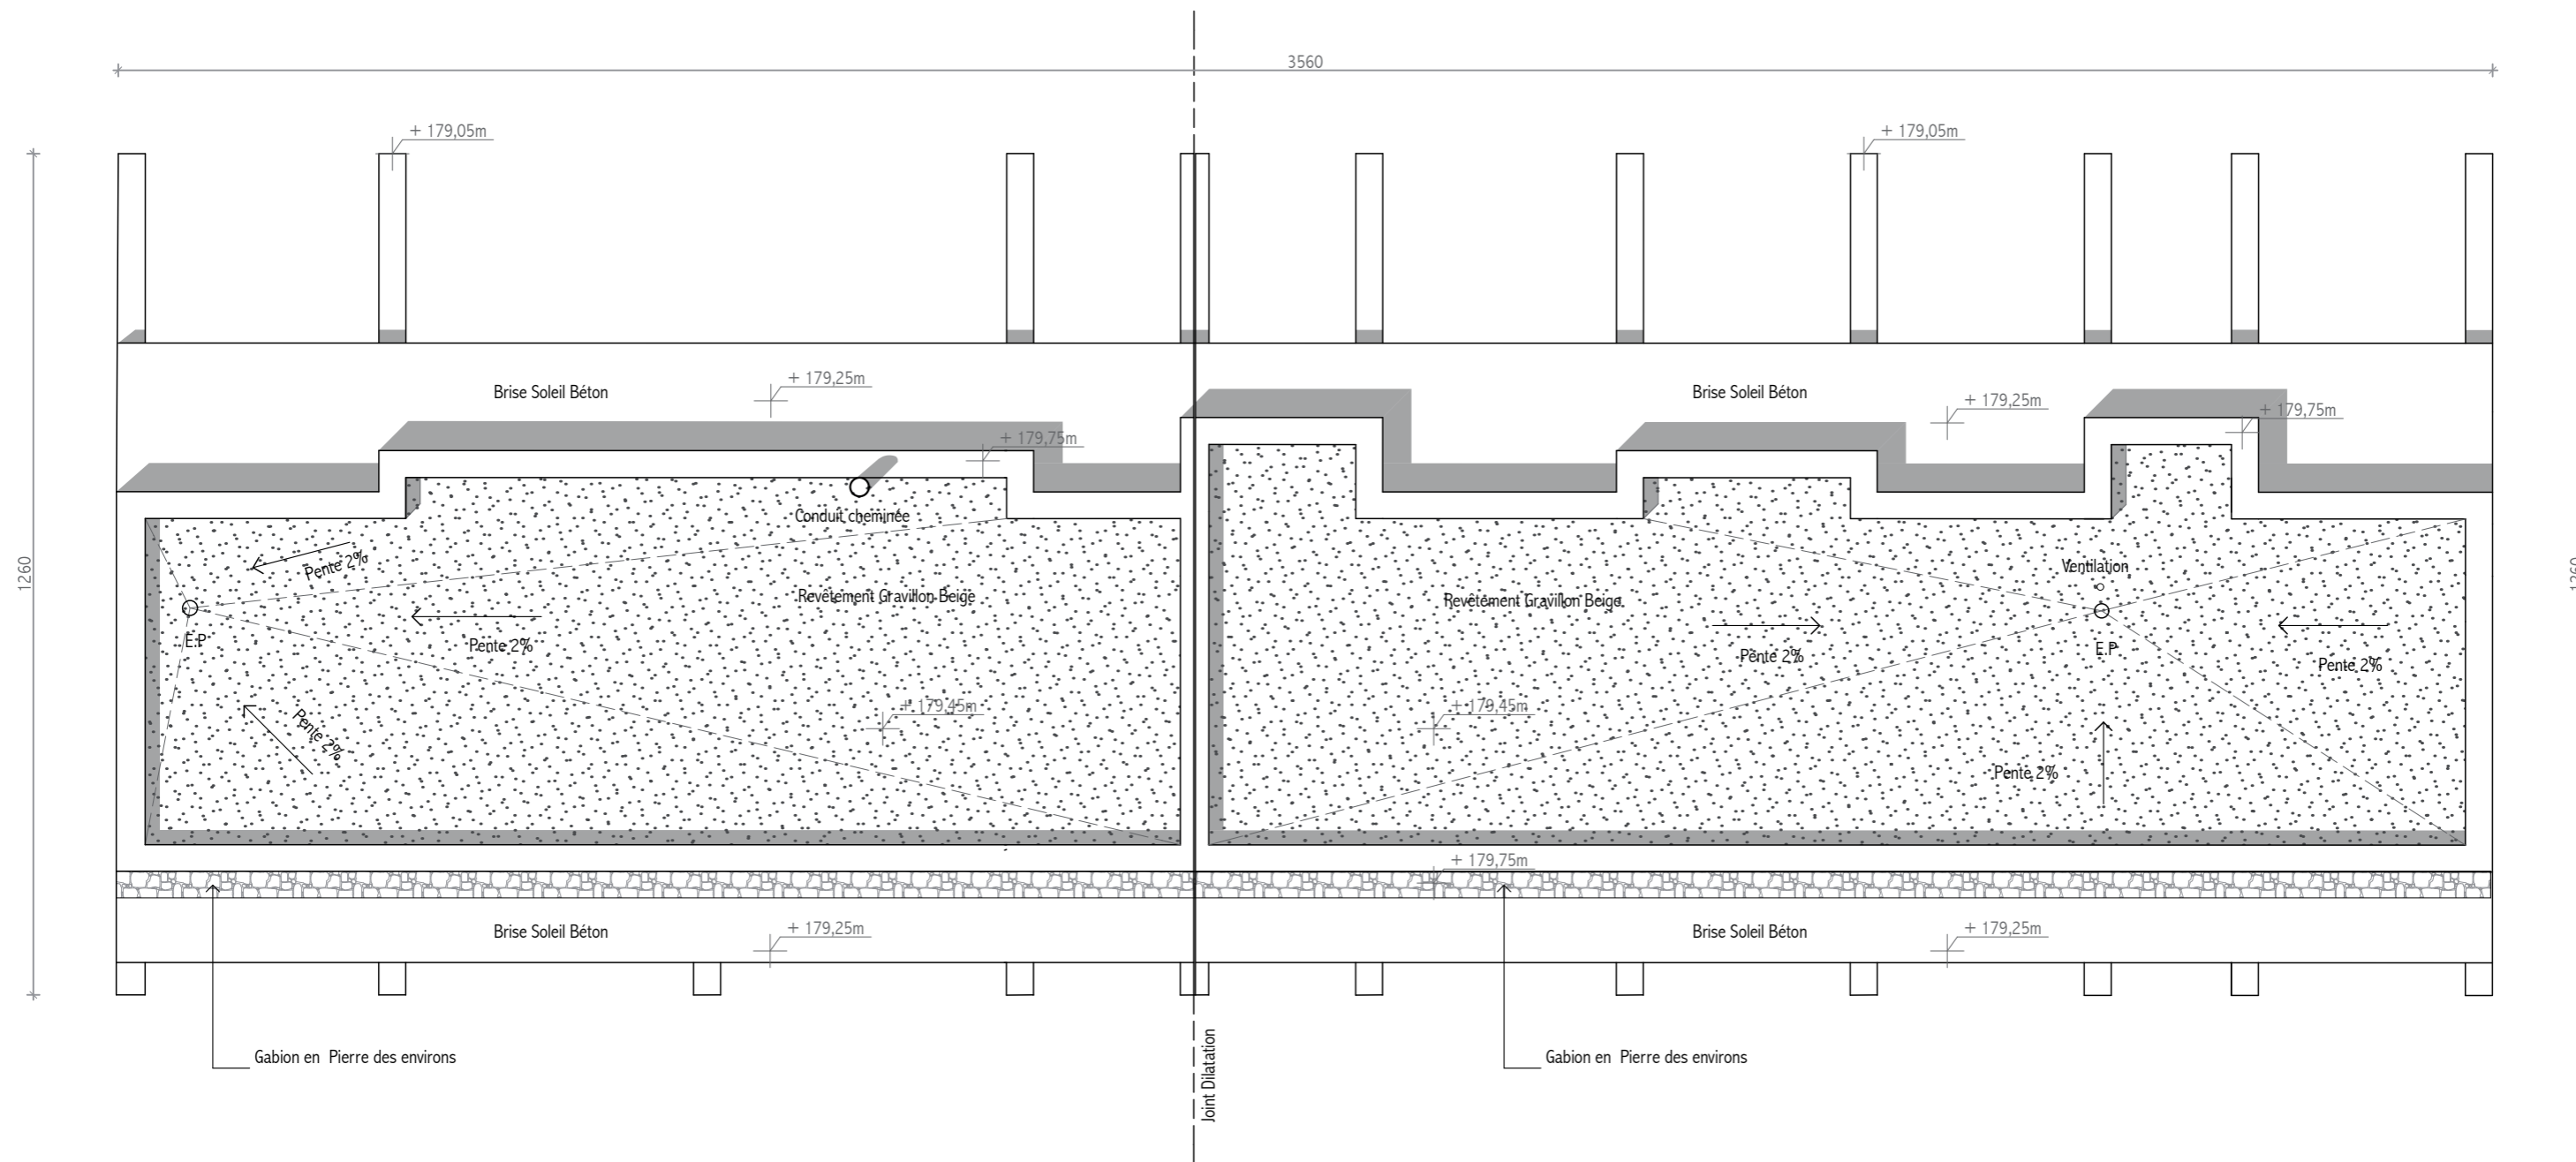
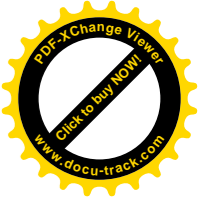


Façade Sud

Construction d'une maison individuelle		
Chemin du Suy Blanc - 06610 LA GAUDE		
M. MARCUCCI Cyril		PCM
913 Chemin du Suy Blanc 06610 LA GAUDE		
FACADES	Ech. 1/100 ^{ème}	05
	05-05-2014	

Légende Matériaux

- 1 - Enduit blanc cassé
- 2 - Menuiserie Bois-Aluminium
- 3 - Béton décoffré
- 4 - Gabion en pierre des environs
- 5 - Conduit cheminée Inox

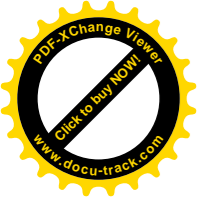

Construction d'une maison individuelle

Chemin du Suy Blanc - 06610 LA GAUDE

M. MARCUCCI Cyril

913 Chemin du Suy Blanc 06610 LA GAUDE


PCM

TOITURE

Ech. 1/100^{ème}

05-05-2014

05

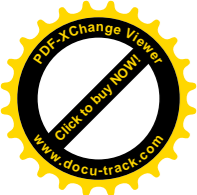

Insertion
Perspective Terrasse

Construction d'une maison individuelle

Chemin du Suy Blanc - 06610 LA GAUDE

M. MARCUCCI Cyril

913 Chemin du Suy Blanc 06610 LA GAUDE

PCM

INSERTION GRAPHIQUE

Ech. Sans

05-05-2014

06